


DOMOPLAN



 ŽIŽKOVA
REZIDENCE

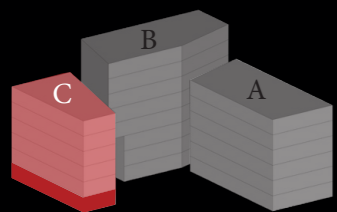

Byt C101

2+kk




Budova	blok C
Patro	1. NP
Orientace	Z

1 Obývací pokoj + kk	37,7 m ²
2 Předstíň	5,8 m ²
3 Koupelna	3,1 m ²
4 Ložnice	19,0 m ²
5 Komora	2,3 m ²
Plocha stavebních konstrukcí	6,1 m ²
Celková prodejní plocha	74,0 m²

* francouzská okna ve všech obytných místnostech

Povinný příplatek
Povinný příplatek
Energetický štítek budovy

Parkovací stání
Sklepní box
B (úsporná)

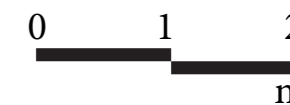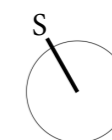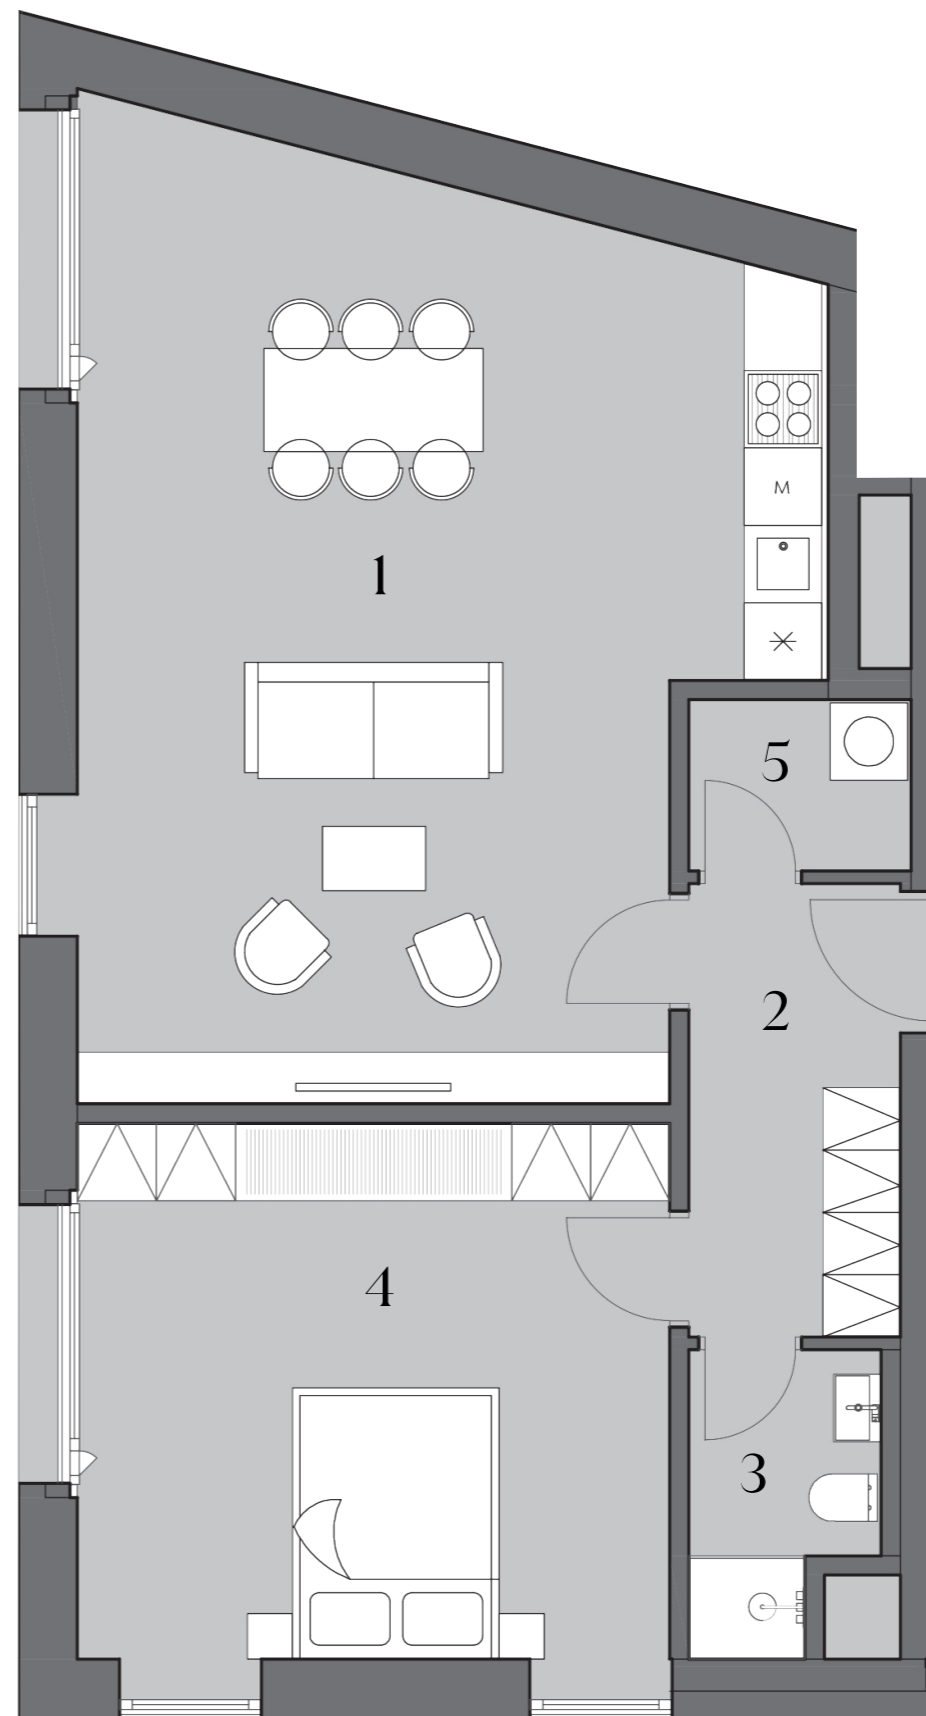

Upozornění: tento list není podrobným stavebním výkresem. Uvedené údaje a ilustrace mají pouze nezávazný informativní charakter a společnost DOMOPLAN si vyhrazuje právo na změny. Aktuální a závazné údaje jsou na vyžádání k dispozici v obchodních místech společnosti. Vyobrazené zařízení v plánech bytů (kuchyňská linka, nábytek) není součástí dodávky. Způsob výpočtu podlahové plochy bytu v jednotce se řídí dle zákona č. 89/2012, podlahová plocha bytu ve smyslu nařízení vlády č. 366/2013 sb.

Klientské centrum: +420 607 207 207 | info@domoplan.eu DOMOPLAN a.s. tř.Kpt.Jaroše 1936/19, 602 00 Brno

www.zizkovarezidence.cz