


DOMOPLAN



 ŽIŽKOVA  
REZIDENCE

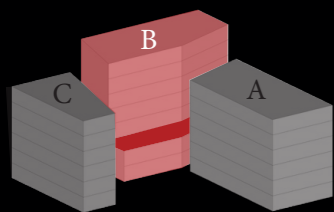

## Byt B301

2+kk




Budova blok B  
Patro 3. NP  
Orientace SZ

1 Obývací pokoj + kk	33,1 m <sup>2</sup>
2 Předstíň	6,0 m <sup>2</sup>
3 Koupelna	4,2 m <sup>2</sup>
4 Ložnice	12,2 m <sup>2</sup>
5 Komora	2,6 m <sup>2</sup>
Plocha stavebních konstrukcí	4,6 m <sup>2</sup>
<b>Celková prodejní plocha</b>	<b>62,7 m<sup>2</sup></b>

\* francouzská okna ve všech obytných místnostech

Povinný příplatek  
Povinný příplatek  
Energetická třída budovy

Parkovací stání  
Sklepní box  
B (úsporná)

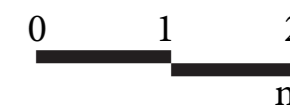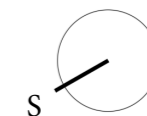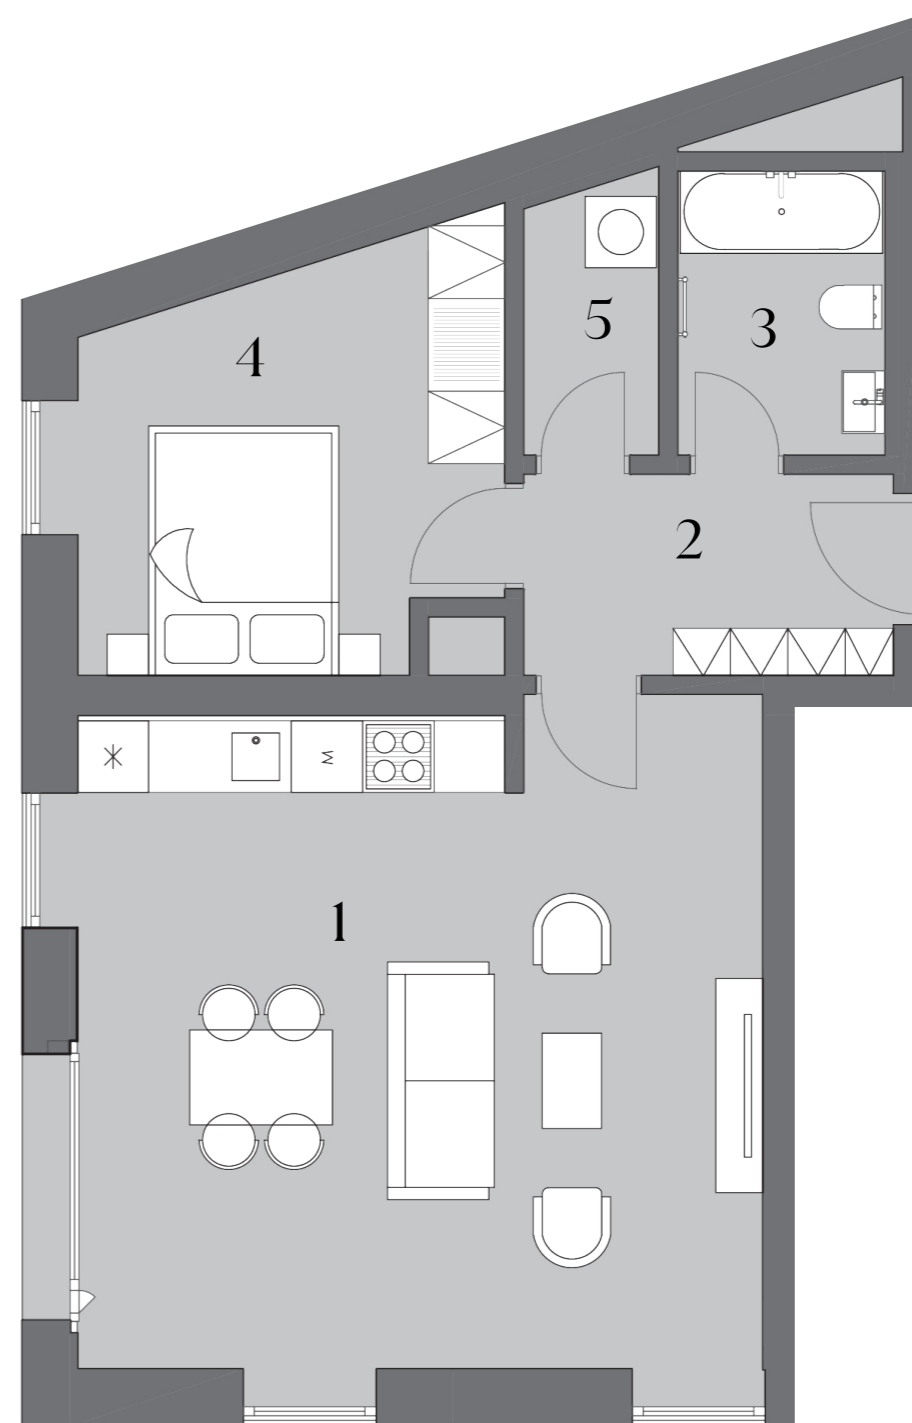

Upozornění: tento list není podrobným stavebním výkresem. Uvedené údaje a ilustrace mají pouze nezávazný informativní charakter a společnost DOMOPLAN si vyhrazuje právo na změny. Aktuální a závazné údaje jsou na vyžádání k dispozici v obchodních místech společnosti. Vyobrazené zařízení v plánech bytů (kuchyňská linka, nábytek) není součástí dodávky. Způsob výpočtu podlahové plochy bytu v jednotce se řídí dle zákona č. 89/2012, podlahová plocha bytu ve smyslu nařízení vlády č.: 366/2013 sb.

Klientské centrum: +420 607 207 207 | info@domoplan.eu DOMOPLAN a.s. tř.Kpt.Jaroše 1936/19, 602 00 Brno

[www.zizkovarezidence.cz](http://www.zizkovarezidence.cz)