



DOMOPLAN

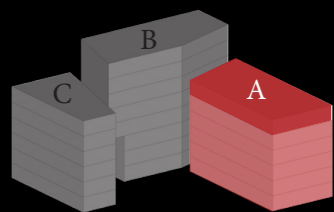

**ŽIŽKOVA**  
REZIDENCE

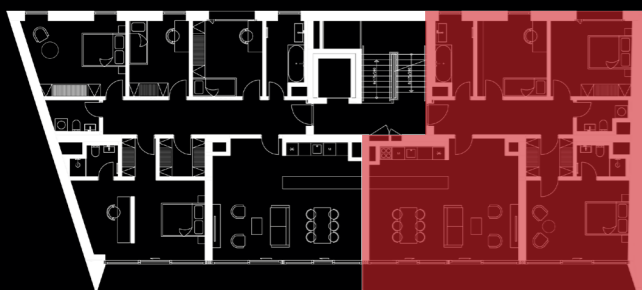




## Byt A602

4+kk

Budova	blok A
Patro	6. NP
Orientace	J
1 Obývací pokoj + kk	39,3 m <sup>2</sup>
2 Předstíň	12,2 m <sup>2</sup>
3 Koupelna	6,6 m <sup>2</sup>
4 Ložnice	18,9 m <sup>2</sup>
5 Ložnice	14,2 m <sup>2</sup>
6 Ložnice	12,6 m <sup>2</sup>
7 Chodba	4,2 m <sup>2</sup>
8 Koupelna	3,1 m <sup>2</sup>
9 WC	3,4 m <sup>2</sup>
Plocha stavebních konstrukcí	11,2 m <sup>2</sup>
<b>Podlahová plocha bytu</b>	<b>125,7 m<sup>2</sup></b>
10 Terasa	15,5 m <sup>2</sup>
<b>Celková prodejní plocha</b>	<b>141,2 m<sup>2</sup></b>

Povinný příplatek  
Povinný příplatek  
Energetická třída budovy

Parkovací stání  
Sklepní box  
B (úsporná)

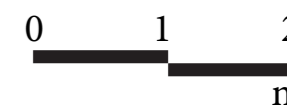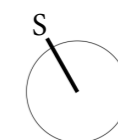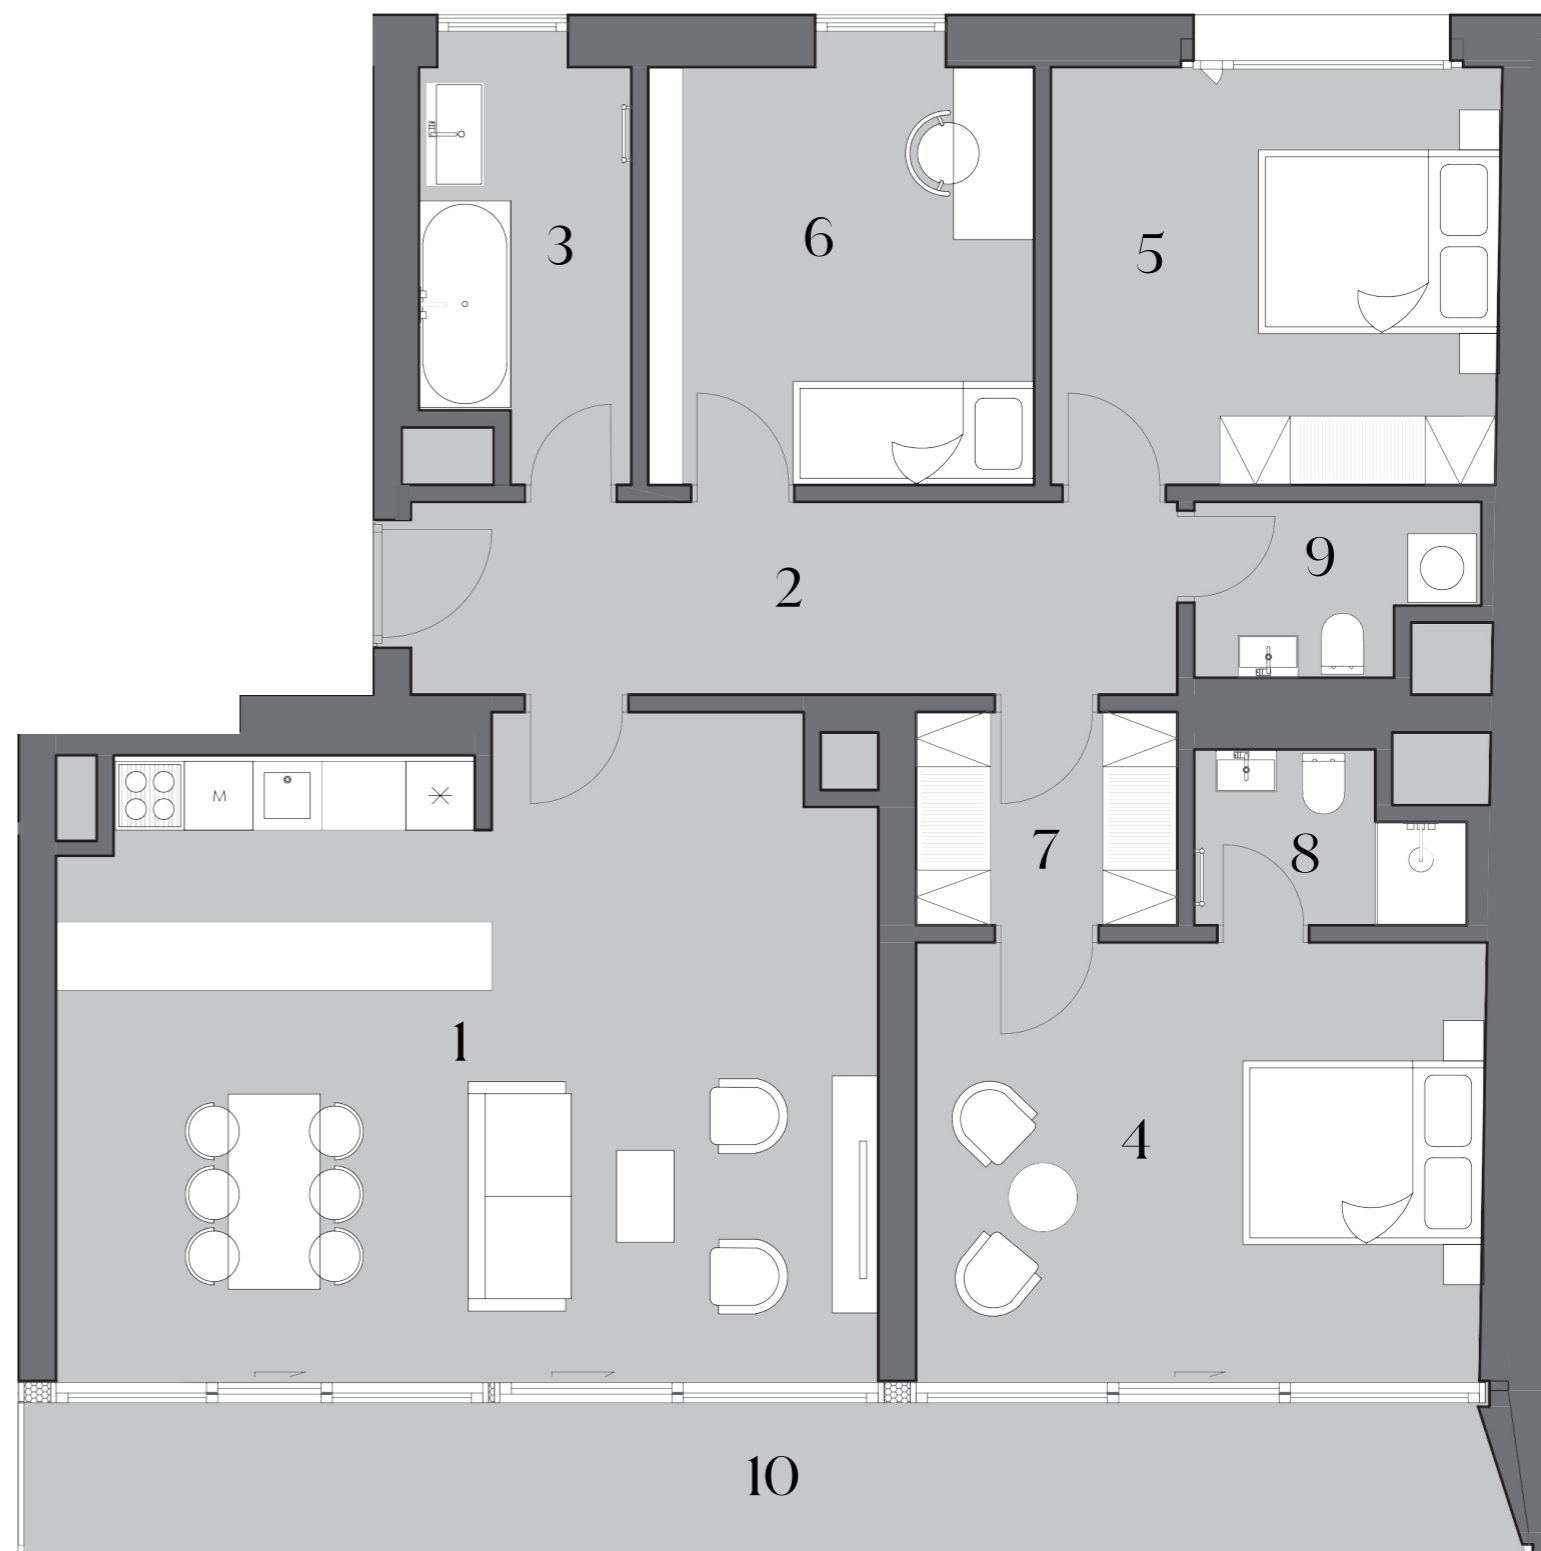

Upozornění: tento list není podrobným stavebním výkresem. Uvedené údaje a ilustrace mají pouze nezávazný informativní charakter a společnost DOMOPLAN si vyhrazuje právo na změny. Aktuální a závazné údaje jsou na vyžádání k dispozici v obchodních místech společnosti. Vyobrazené zařízení v plánech bytů (kuchyňská linka, nábytek) není součástí dodávky. Způsob výpočtu podlahové plochy bytu v jednotce se řídí dle zákona č. 89/2012, podlahová plocha bytu ve smyslu nařízení vlády č.: 366/2013 sb.

Klientské centrum: +420 607 207 207 | info@domoplan.eu DOMOPLAN a.s. tř.Kpt.Jaroše 1936/19, 602 00 Brno

www.zizkovarezidence.cz