
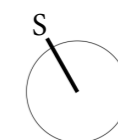


# Byt B702

5+kk

Budova	blok B
Patro	7. NP
Orientace	J
1 Obývací pokoj + kk	47,4 m <sup>2</sup>
2 Předstíň	18,4 m <sup>2</sup>
3 Koupelna	11,5 m <sup>2</sup>
4 Ložnice	17,1 m <sup>2</sup>
5 Ložnice	16,9 m <sup>2</sup>
6 Ložnice	16,4 m <sup>2</sup>
7 Ložnice	16,3 m <sup>2</sup>
8 Koupelna	3,0 m <sup>2</sup>
9 Šatna	4,9 m <sup>2</sup>
10 WC	3,1 m <sup>2</sup>
Plocha stavebních konstrukcí	18,0 m <sup>2</sup>
<b>Podlahová plocha bytu</b>	<b>173,0 m<sup>2</sup></b>
11 Terasa	19,3 m <sup>2</sup>
<b>Celková prodejní plocha</b>	<b>192,3 m<sup>2</sup></b>
Povinný příplatek	Parkovací stání
Povinný příplatek	Sklepní box
Energetická třída budovy	B (úsporná)

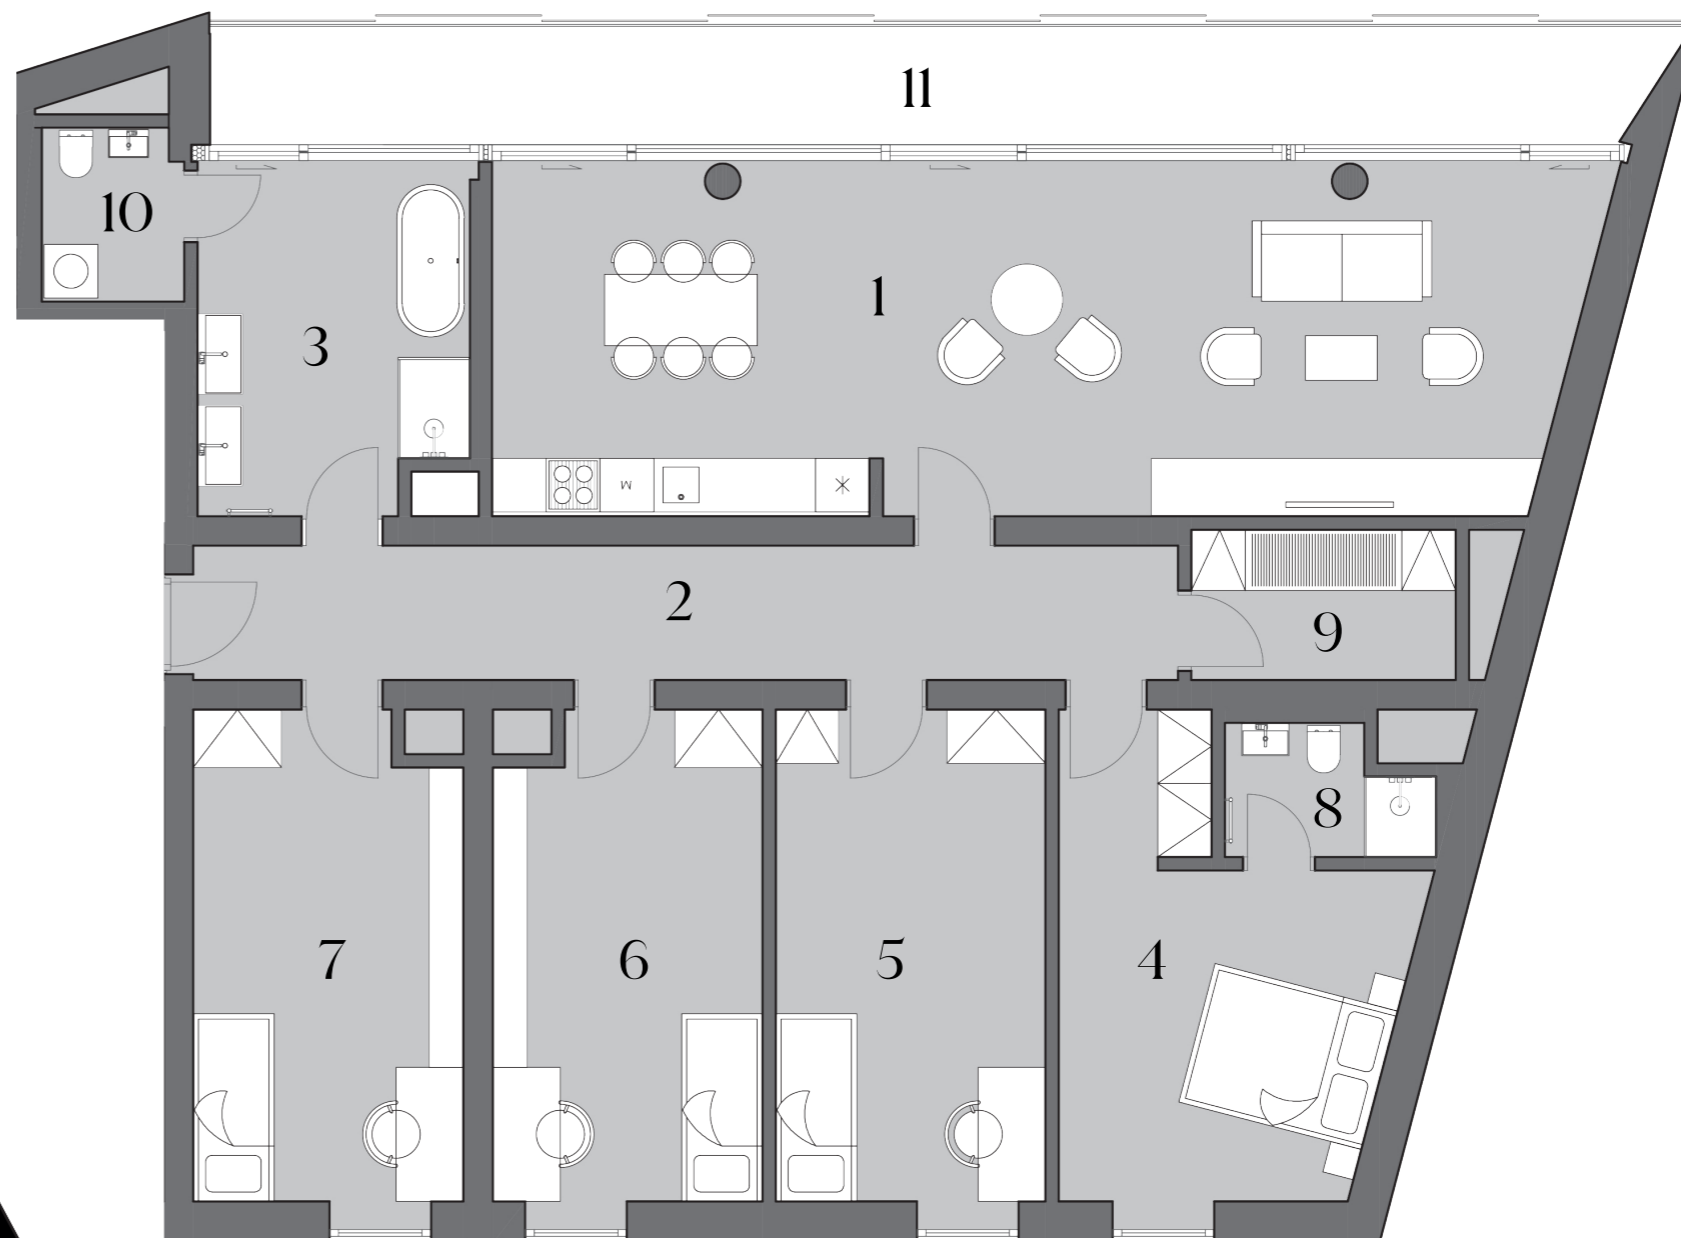

Upozornění: tento list není podrobným stavebním výkresem. Uvedené údaje a ilustrace mají pouze nezávazný informativní charakter a společnost DOMOPLAN si vyhrazuje právo na změny. Aktuální a závazné údaje jsou na vyžádání k dispozici v obchodních místech společnosti. Vybrazené zařízení v plánech bytů (kuchyňská linka, nábytek) není součástí dodávky. Způsob výpočtu podlahové plochy bytu v jednotce se řídí dle zákona č. 89/2012, podlahová plocha bytu ve smyslu nařízení vlády č.: 366/2013 sb.

Klientské centrum: +420 607 207 207 | info@domoplan.eu DOMOPLAN a.s. tř.Kpt.Jaroše 1936/19, 602 00 Brno

www.zizkovarezidence.cz